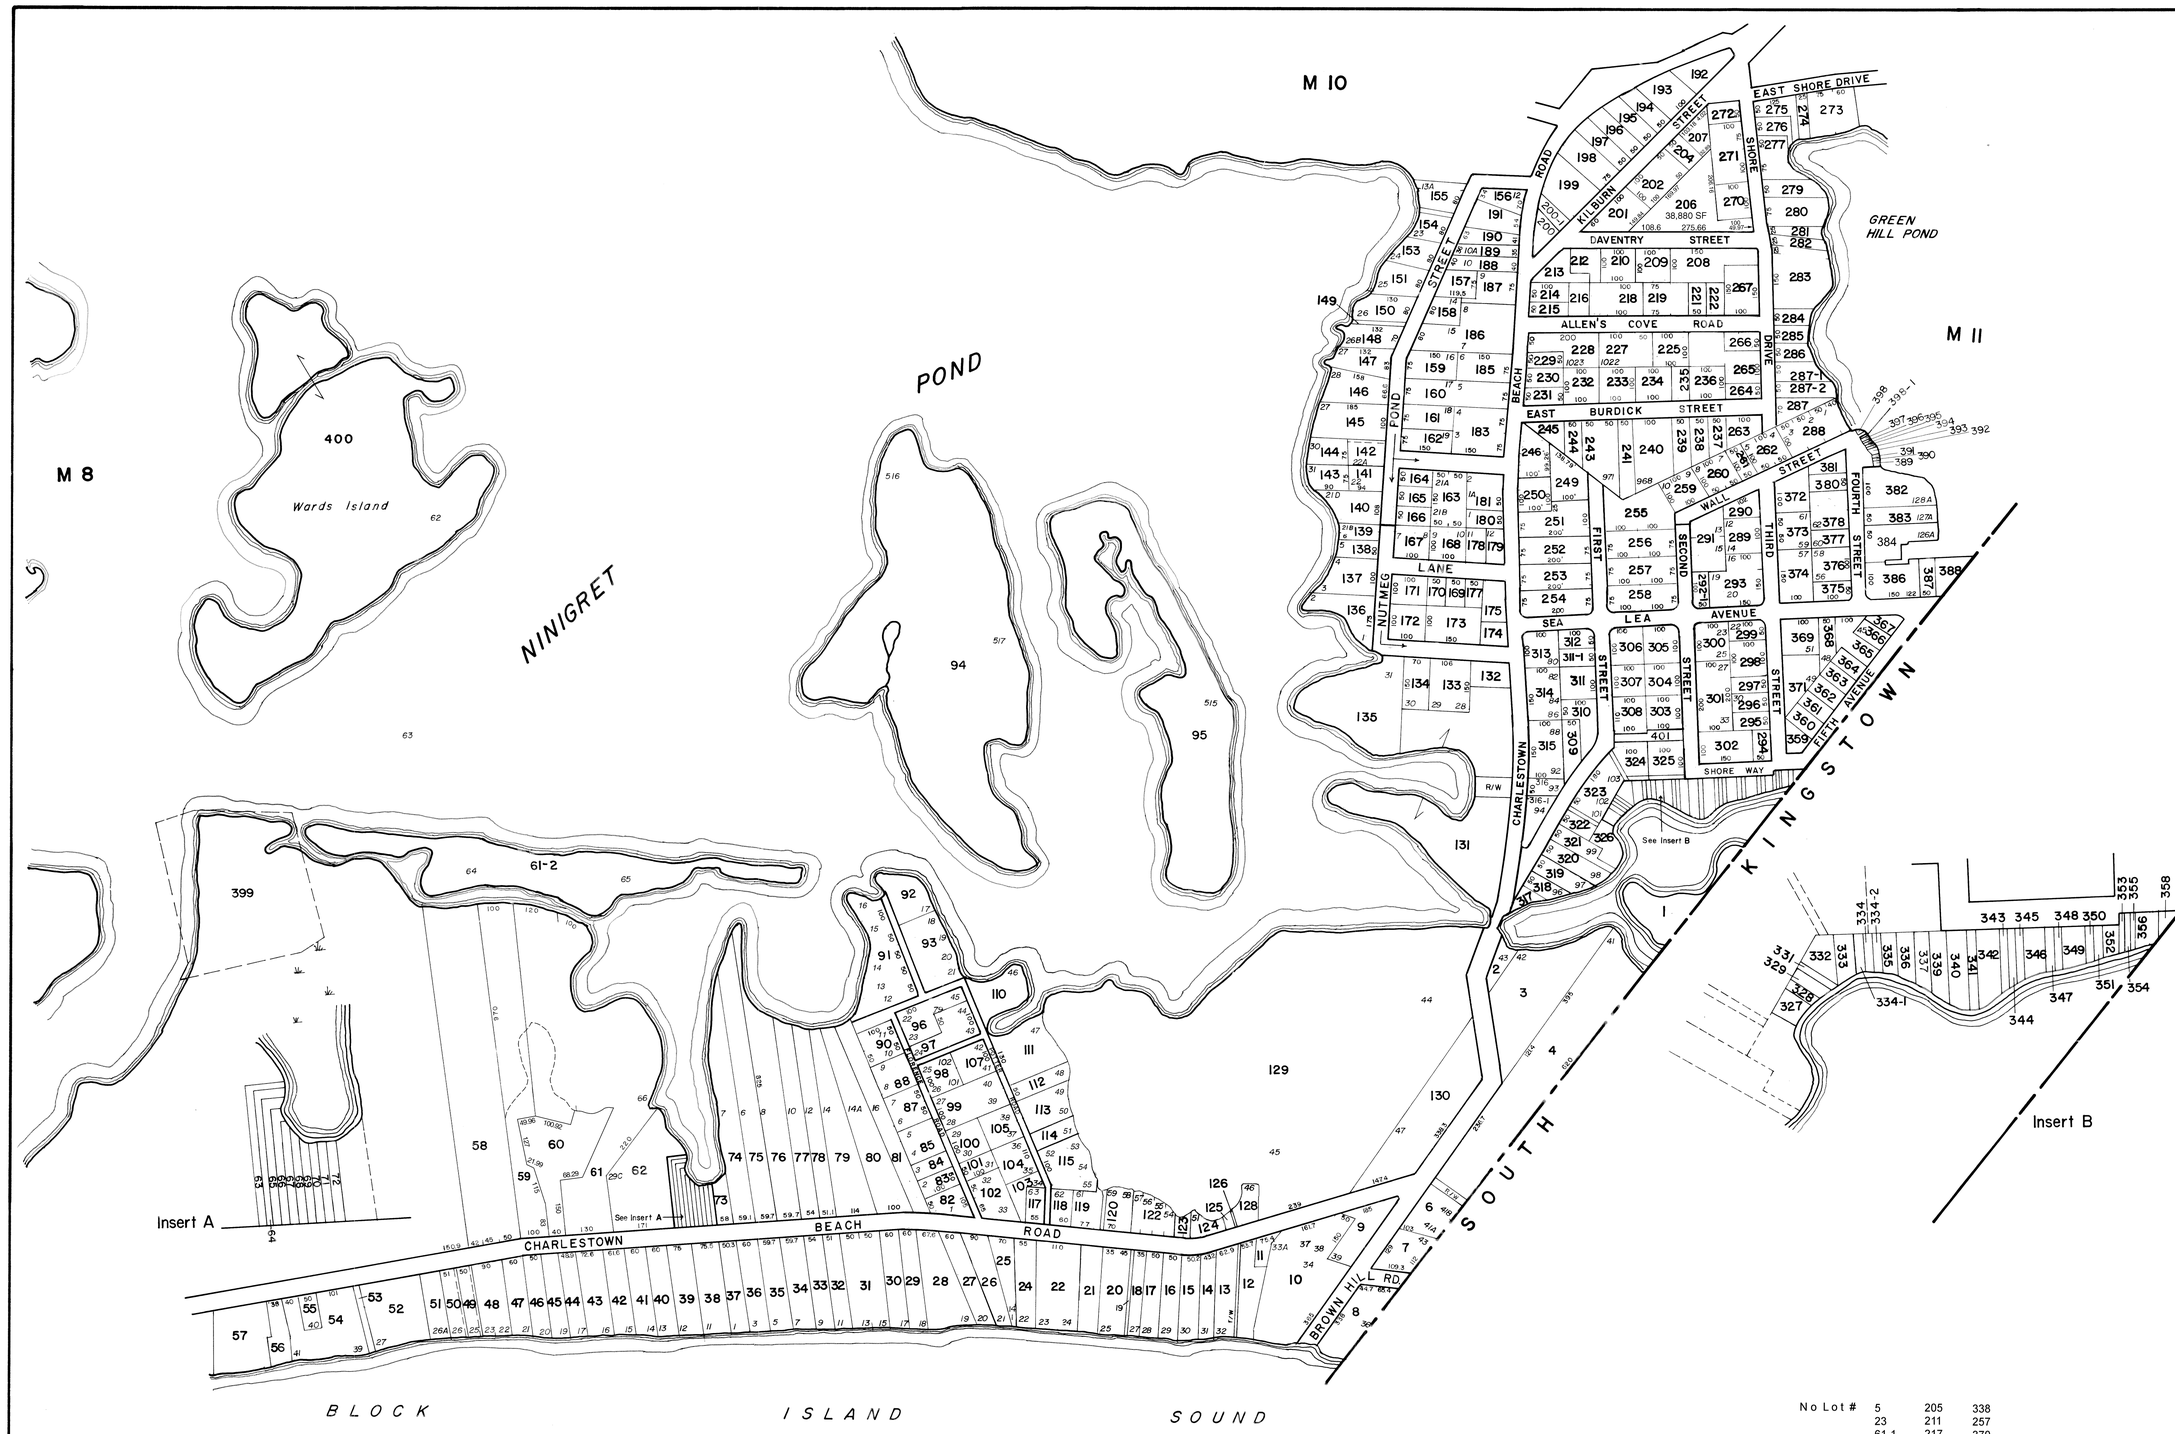

No Lot #		
5	205	338
23	211	257
61-1	217	370
86	220	379
89	223	385
106	224	
108	226	
109	242	
116	247	
121	248	
127	249-1	
152	268	
176	269	
182	278	
184	292	
203	330	

ASSESSOR'S MAP

CHARLESTOWN

FOR ASSESSMENT PURPOSES ONLY

NOT TO BE USED FOR CONVEYANCES

WASHINGTON COUNTY
RHODE ISLAND

1982

PREPARED BY
S L F, Inc.
SKOWHEGAN
MAINE

SCALE
1" = 200'
0 100' 200' 300'
0 25 50 75 100
meters

LEGEND

PARCEL NUMBER 5

ADJACENT MAPS M2

MATCH LINE

REVISION DATES:
12/31/85 CHERENZIA & ASSOC., LTD.
12/31/86 CHERENZIA & ASSOC.,LTD
12/31/87 CHERENZIA & ASSOC.,LTD.
12/31/88 CHERENZIA & ASSOC.,LTD.
12/31/89 CHERENZIA & ASSOC.,LTD.
12/31/90 CHERENZIA & ASSOC.,LTD.
12/31/92, REVISED BY
DOWDELL ENGINEERING ASSOCIATES
12/31/93, DOWDELL ENGINEERING
12/31/94, CHERENZIA & ASSOC.,LTD
12/31/95 CARTOGRAPHIC ASSOC.,INC
12/31/96 "
12/31/97 "
12/31/98 "
12/31/99 "
12/31/01 "
12/31/02 "
12/31/04 CARTOGRAPHIC ASSOC., INC.
12/31/05 "
12/31/06 "
12/31/08, TOWN OF CHARLESTOWN GIS OFFICE